


# Halászfűtőút

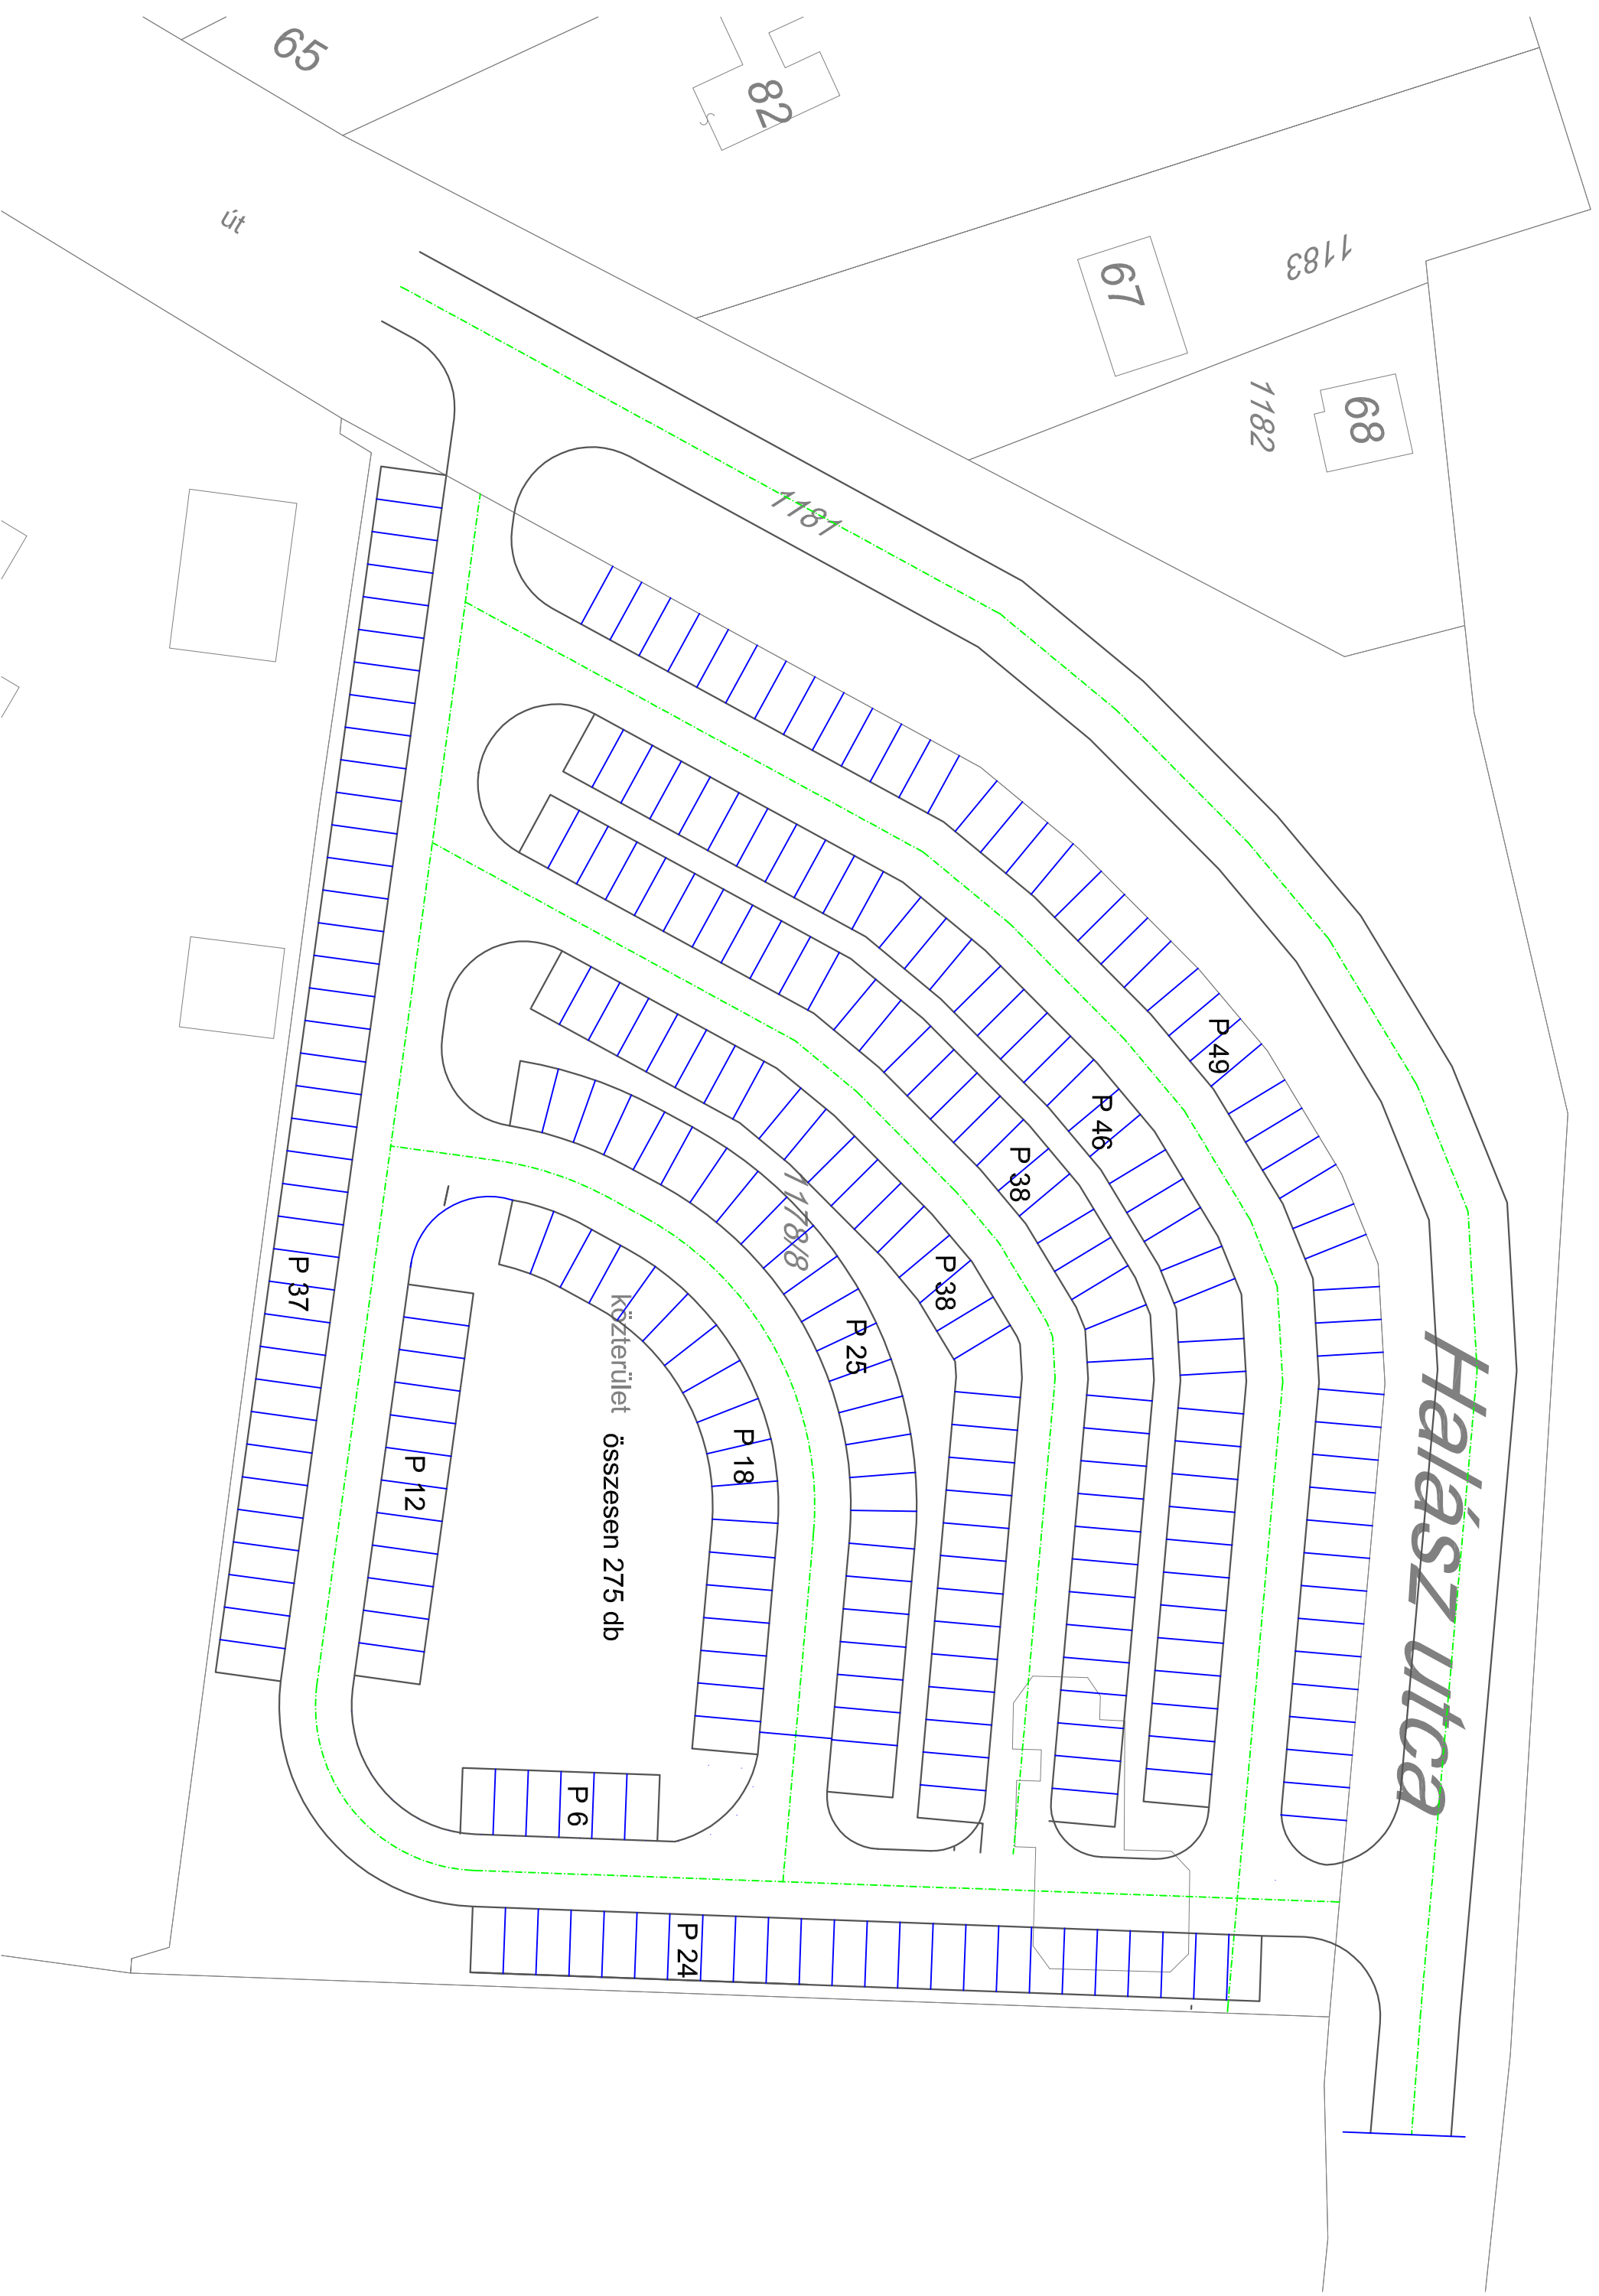

65

82

67

1183

68

1182

1181

út

P 49

P 46

P 38

1188/8

P 38

P 25

P 18

közterület  
összesen 275 db

P 12

P 6

P 37

P 24